


VÝKRES RIEŠENIA VEREJNÉHO TECHNICKÉHO VYBAVENIA I.

OBSTARÁVATEĽ:	obec Kráľov Brod	Ing. Arch. Miroslava Kočajdová
SPRACOVATELIA:	K2 ateliér s.r.o Ing. Arch. Rastislav Kočajda	Ing. Lucia Ďuračková

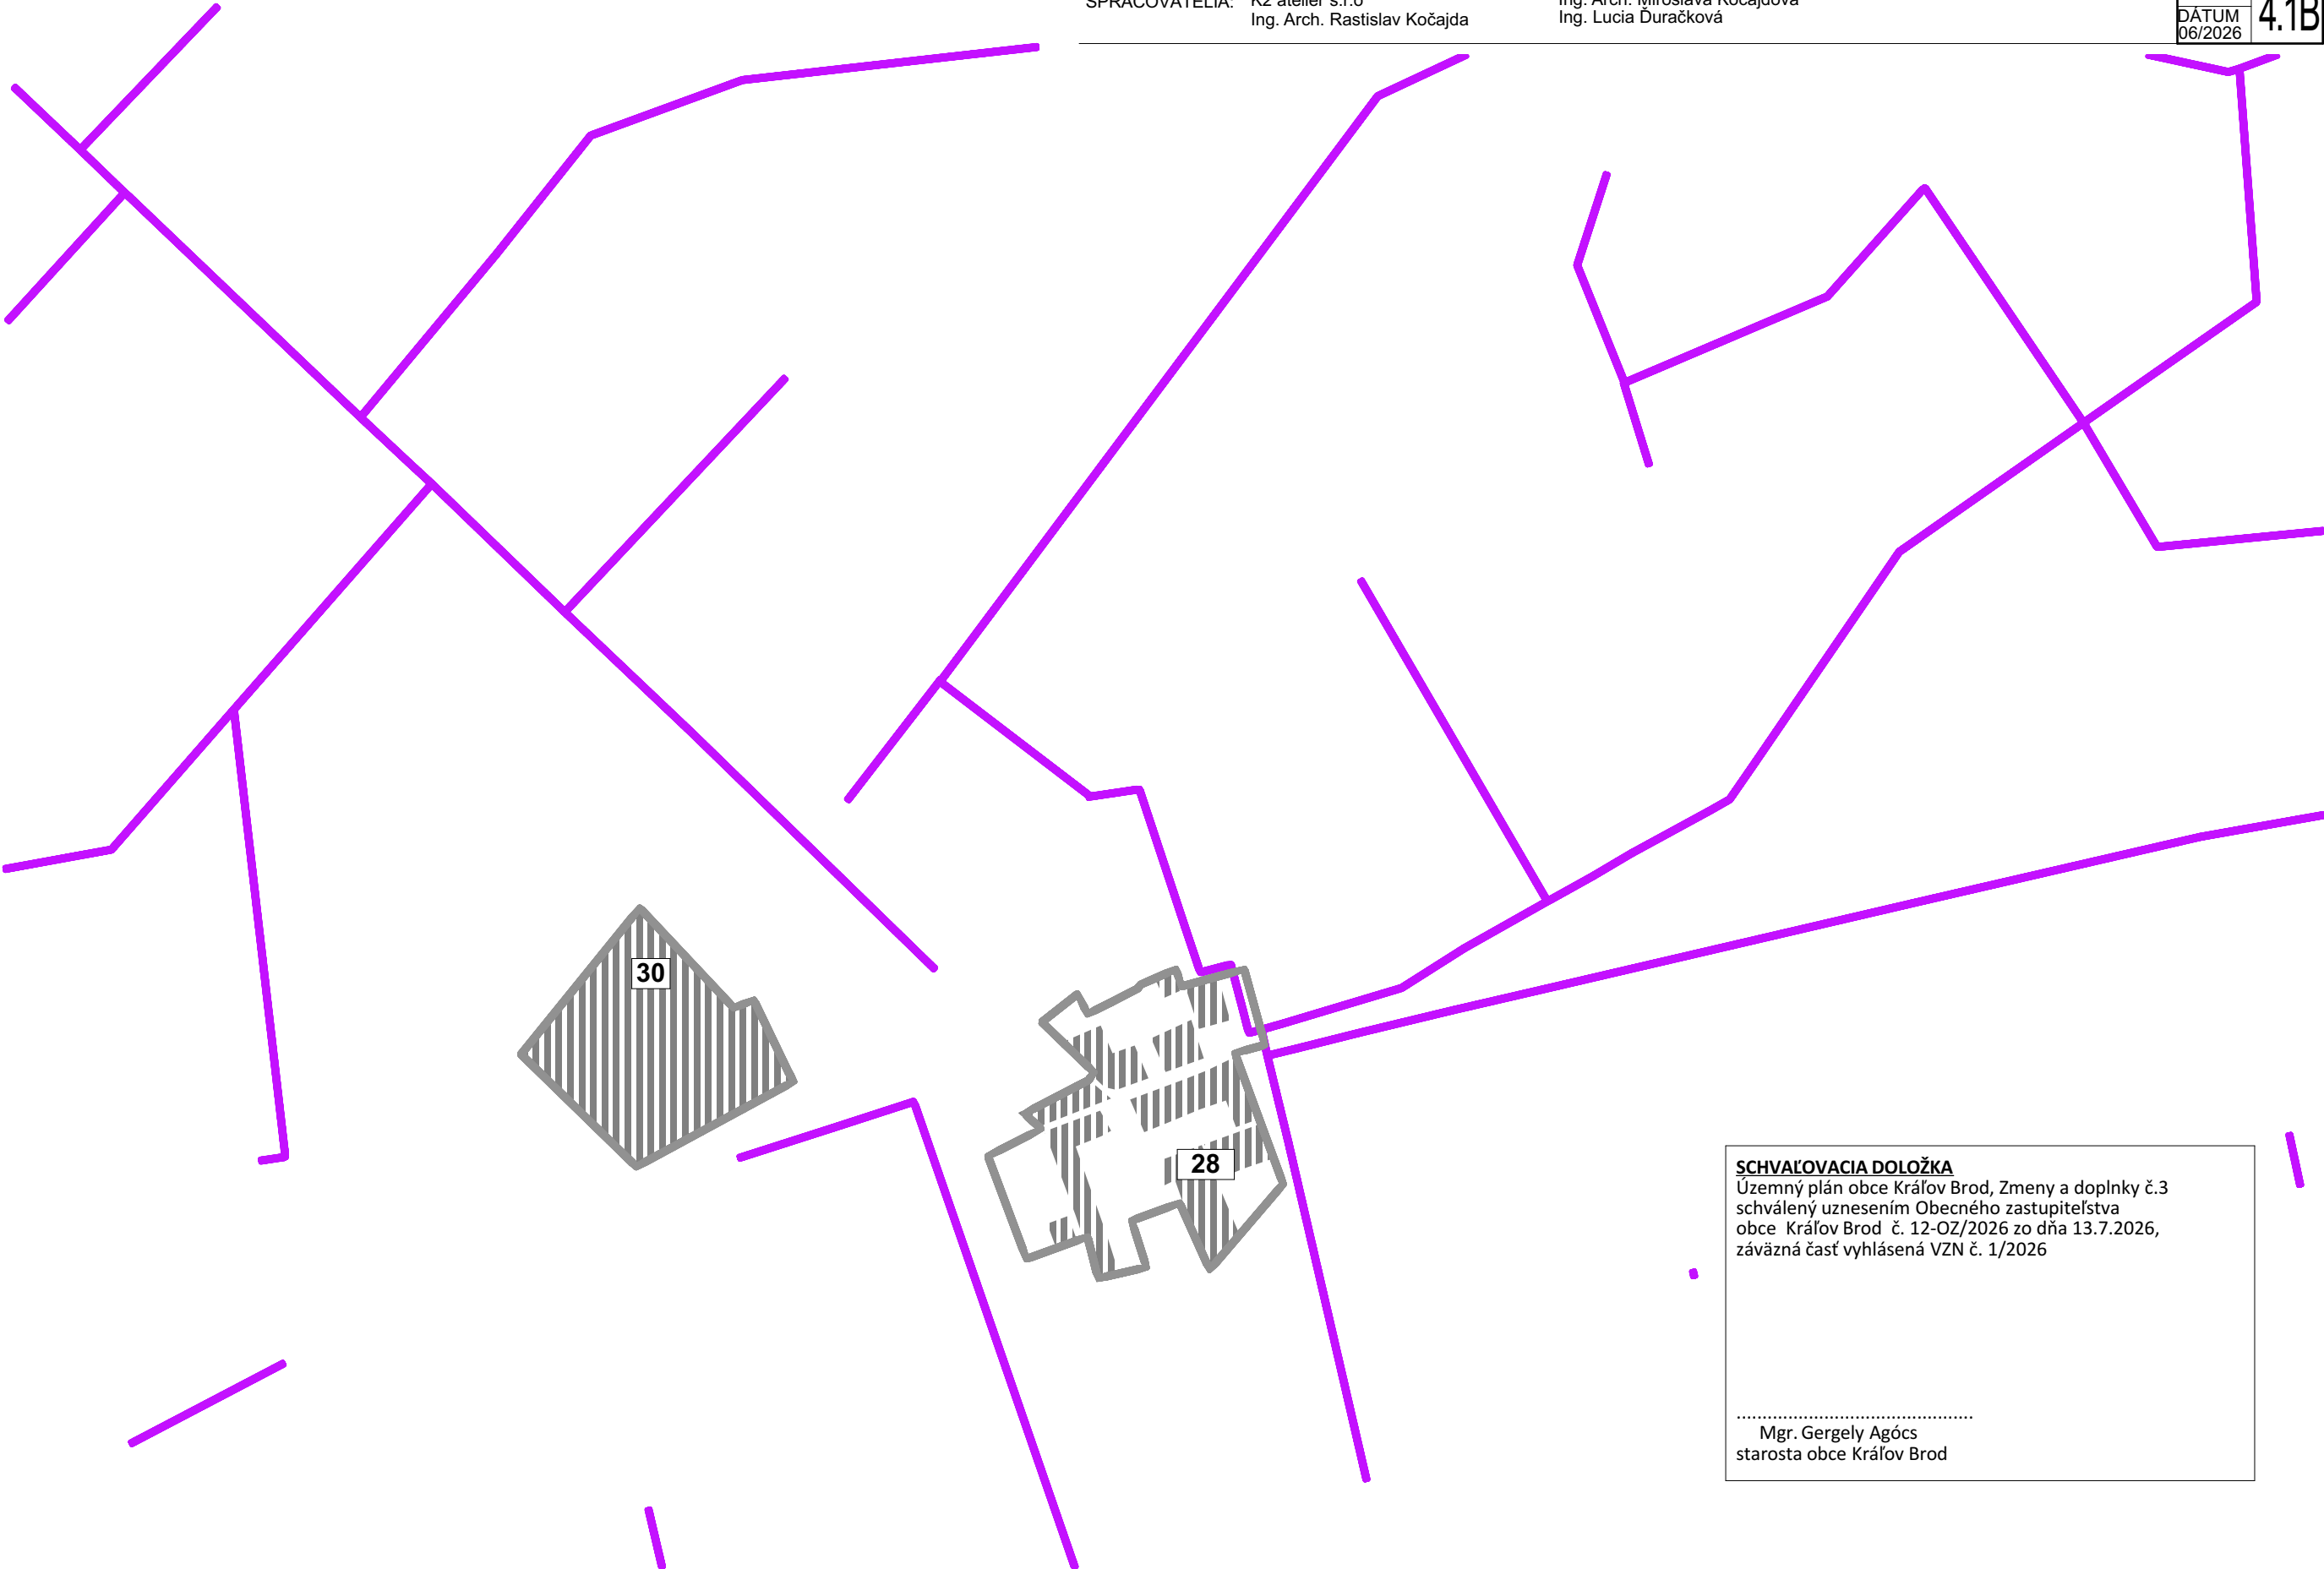

SCHVAĽOVACIA DOLOŽKA
Územný plán obce Kráľov Brod, Zmeny a doplnky č.3
schválený uznesením Obecného zastupiteľstva
obce Kráľov Brod č. 12-OZ/2026 zo dňa 13.7.2026,
záväzná časť vyhlásená VZN č. 1/2026

.....

Mgr. Gergely Agócs

starosta obce Kráľov Brod