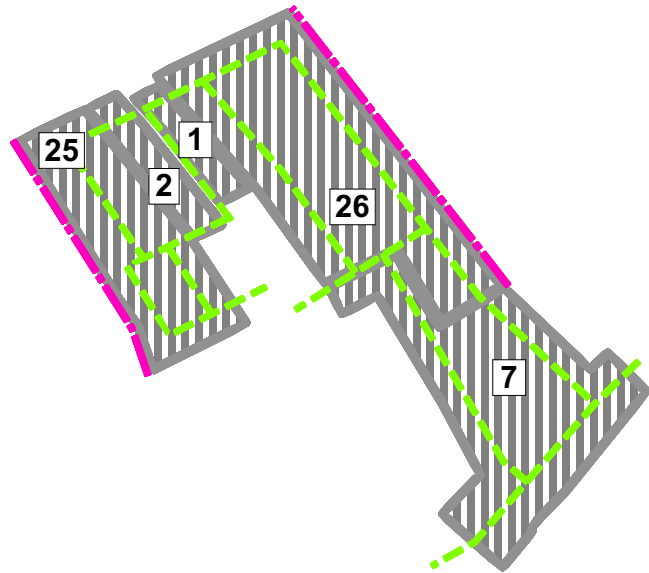


ÚZEMNÝ PLÁN OBCE KRÁĽOV BROD

Zmeny a doplnky č.3

Čistopis

Trnavský kraj

okres Galanta

VÝKRES RIEŠENIA VEREJNÉHO TECHNICKÉHO VYBAVENIA II.

OBSTARÁVATEĽ: obec Kráľov Brod

SPRACOVATELIA: K2 ateliér s.r.o
Ing. Arch. Rastislav Kočajda

Ing. Arch. Miroslava Kočajdová
Ing. Lucia Ďuračková



MIERKA
1:10000
DÁTUM
06/2026

Č.V.

4.2A

SCHVAĽOVACIA DOLOŽKA

Územný plán obce Kráľov Brod, Zmeny a doplnky č.3
schválený uznesením Obecného zastupiteľstva
obce Kráľov Brod č. 12-OZ/2026 zo dňa 13.7.2026,
záväzná časť vyhlásená VZN č. 1/2026

.....
Mgr. Gergely Agócs
starosta obce Kráľov Brod